







Проект размещения рекламных конструкций и информационных вывесок на объекте (концепция) по адресу: РТ, г. Набережные Челны, Альметьевский тракт, 7 (АЗС №1)

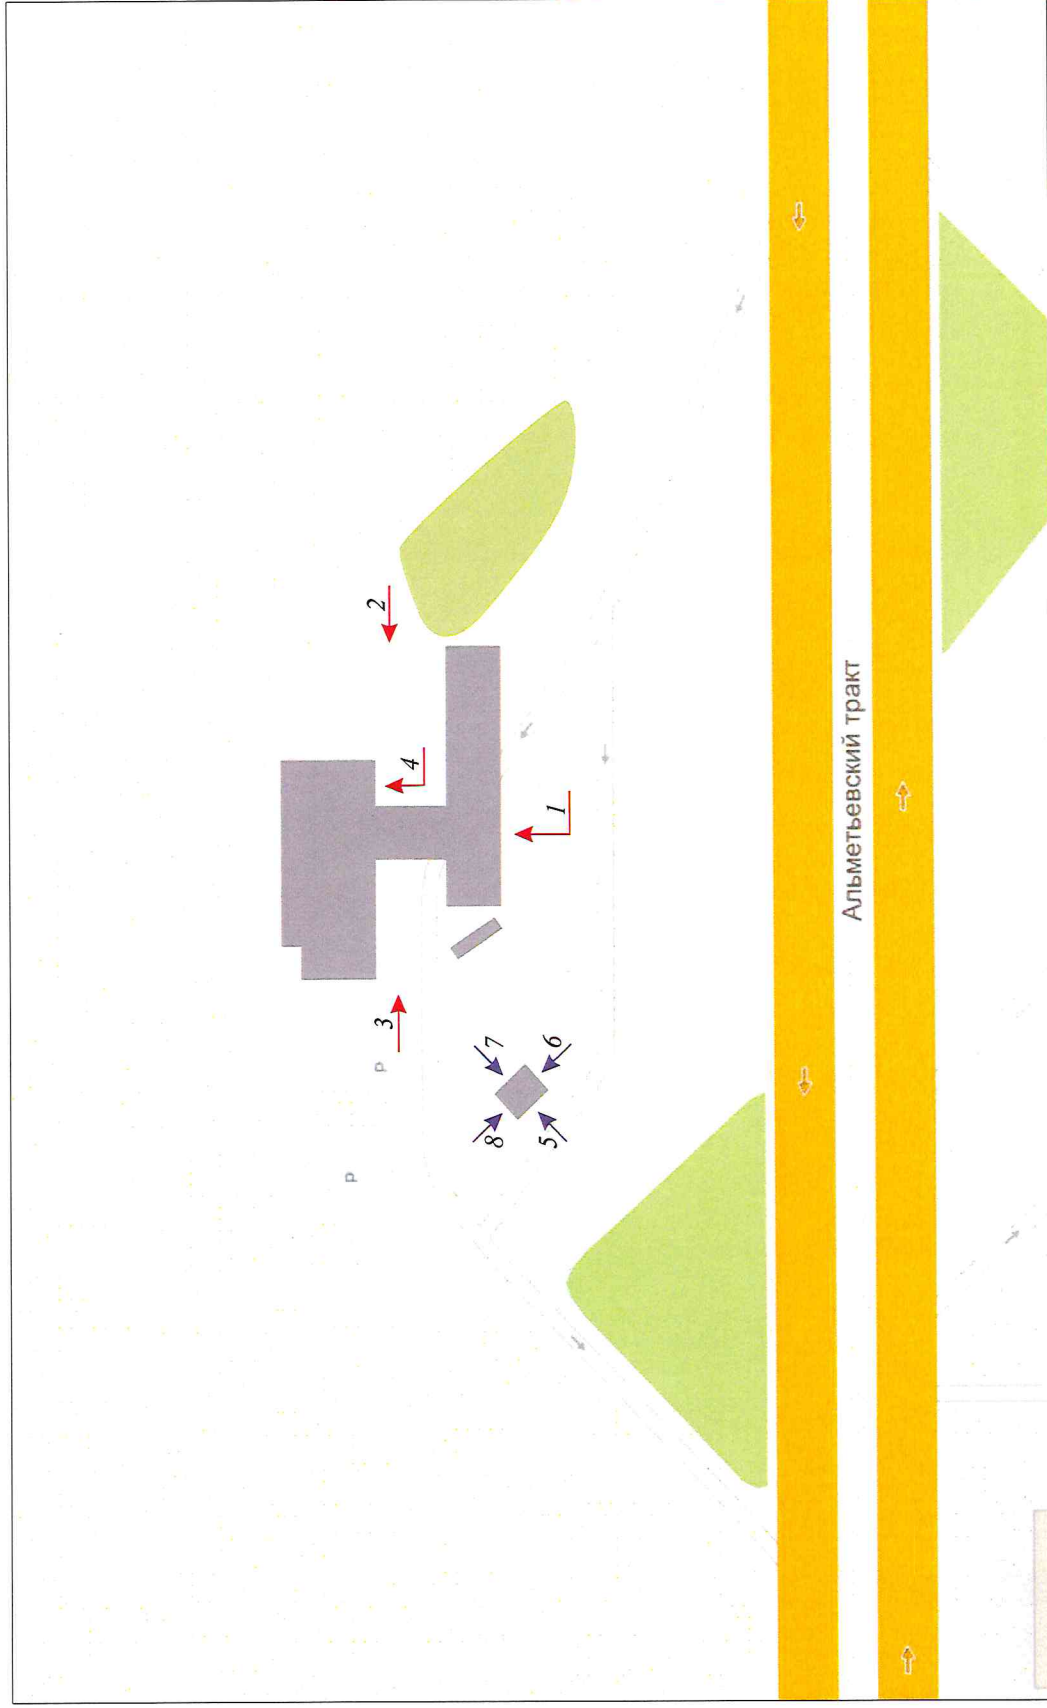



Проект размещения рекламных конструкций и информационных вывесок на объекте (концепция) по адресу: РТ, г. Набережные Челны, Альметьевский тракт, 7 (АЗС №1)


Здание магазина и навеса

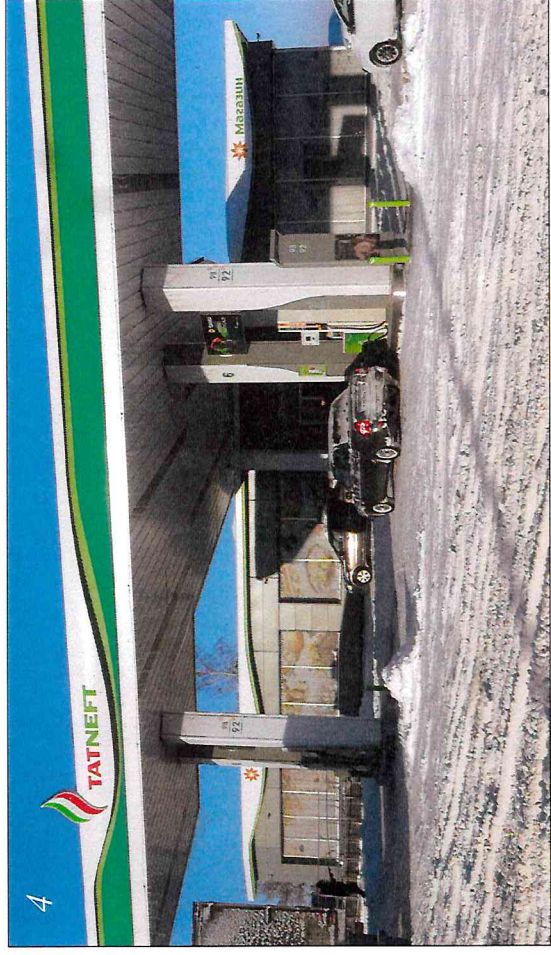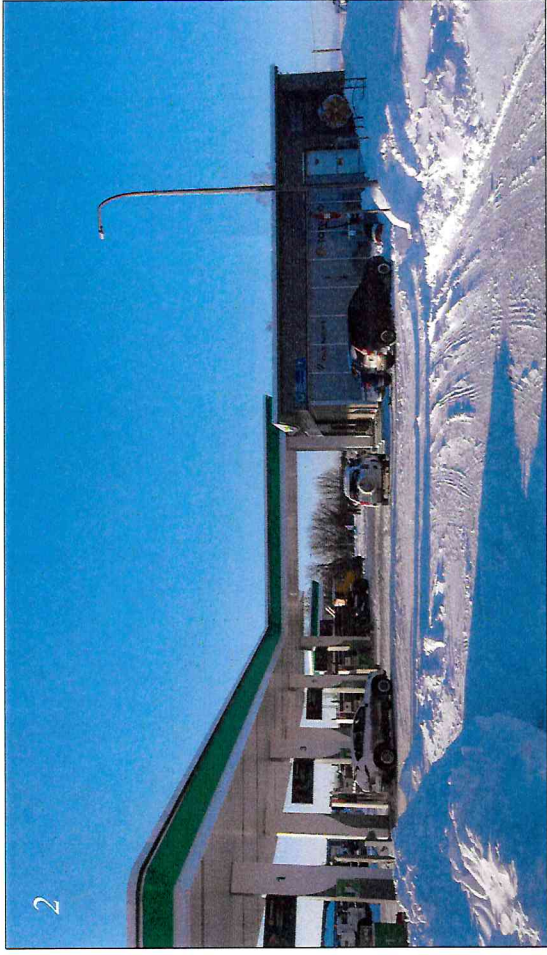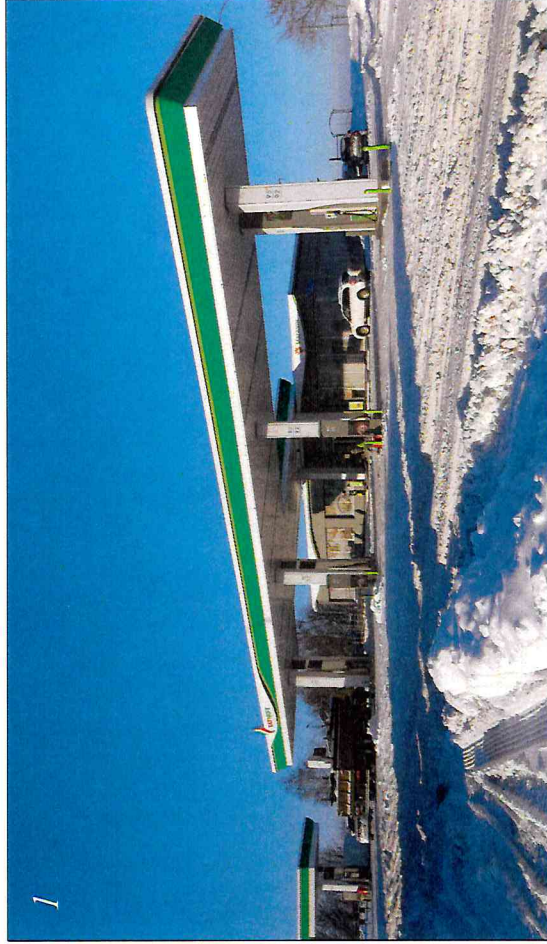



Проект размещения рекламных конструкций и информационных вывесок на объекте (концепция) по адресу: РТ, г. Набережные Челны, Альметьевский тракт, 7 (АЗС №1)



Газовый навес

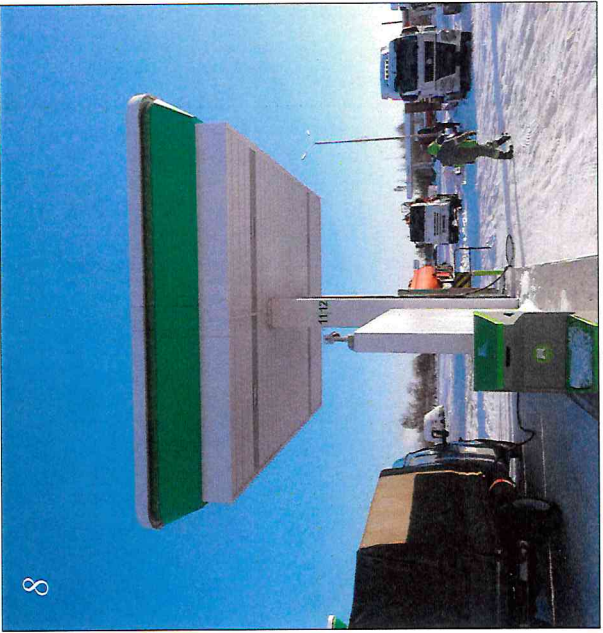



Проект размещения рекламных конструкций и информационных вывесок на объекте (концепция) по адресу: РТ, г. Набережные Челны, Альметьевский тракт, 7 (АЗС №1)

Здание магазина и навеса

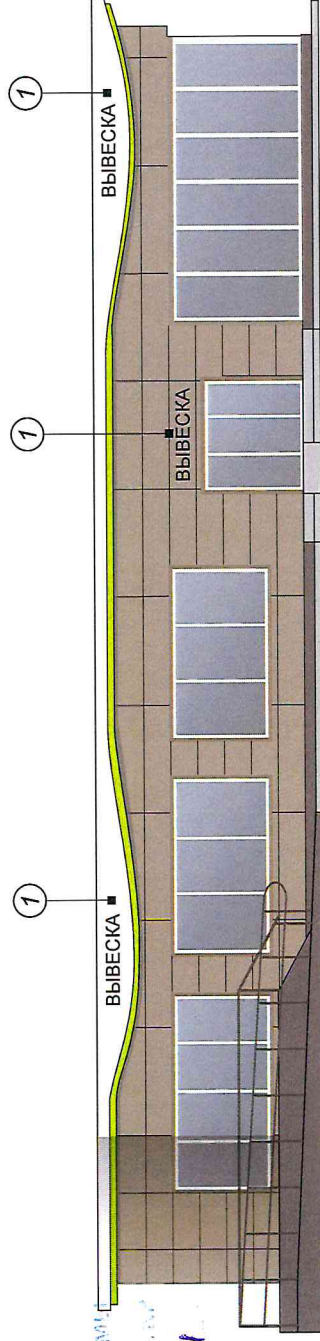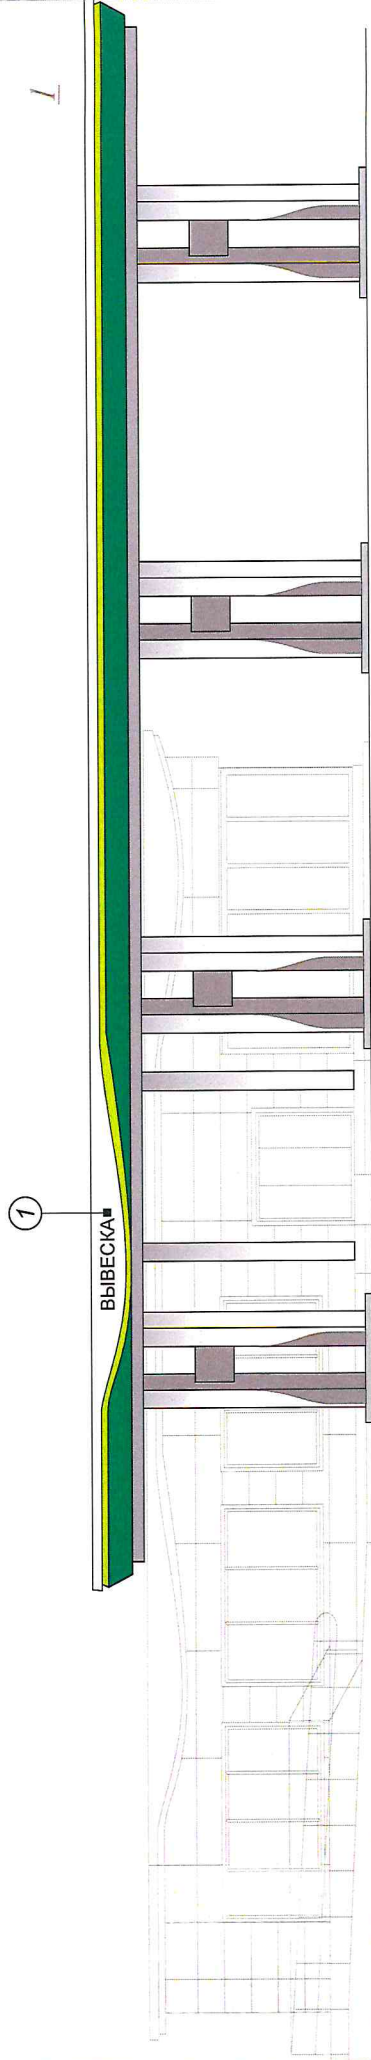

СОГЛАСОВАНО

Служба архитектуры, рекламы

09 02 24

СОГЛАСОВАНО

МУП. СРР.
09.02.24

Начальник Челнинского филиала-
закладчика директором
ООО «Татнефть-АЗС Центр»
Р.Г. Хабибрахманов

СОГЛАСОВАНО

ФИО



дата



Объемно-световые буквы
без фона высотой не более 600 мм



Проект размещения рекламных конструкций и информационных вывесок на объекте (концепция) по адресу: РТ, г. Набережные Челны, Альметьевский тракт, 7 (АЗС №1)

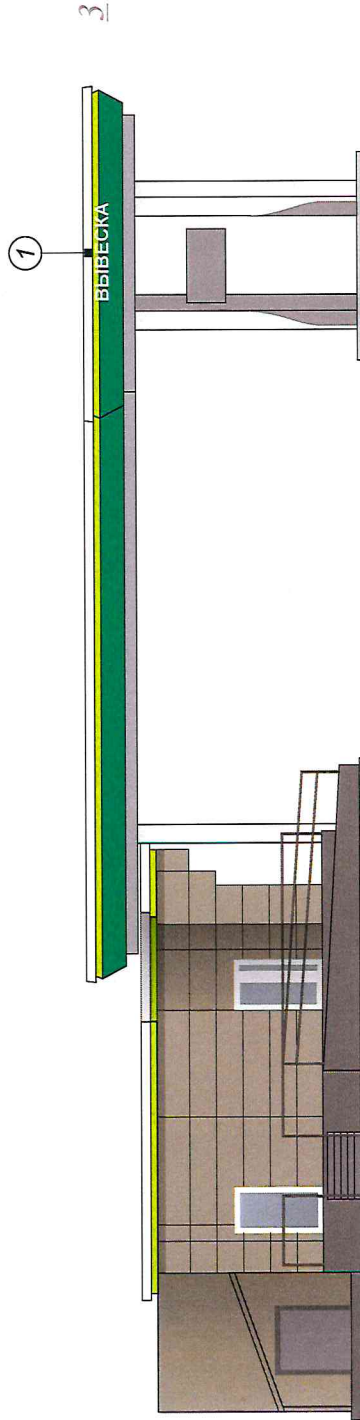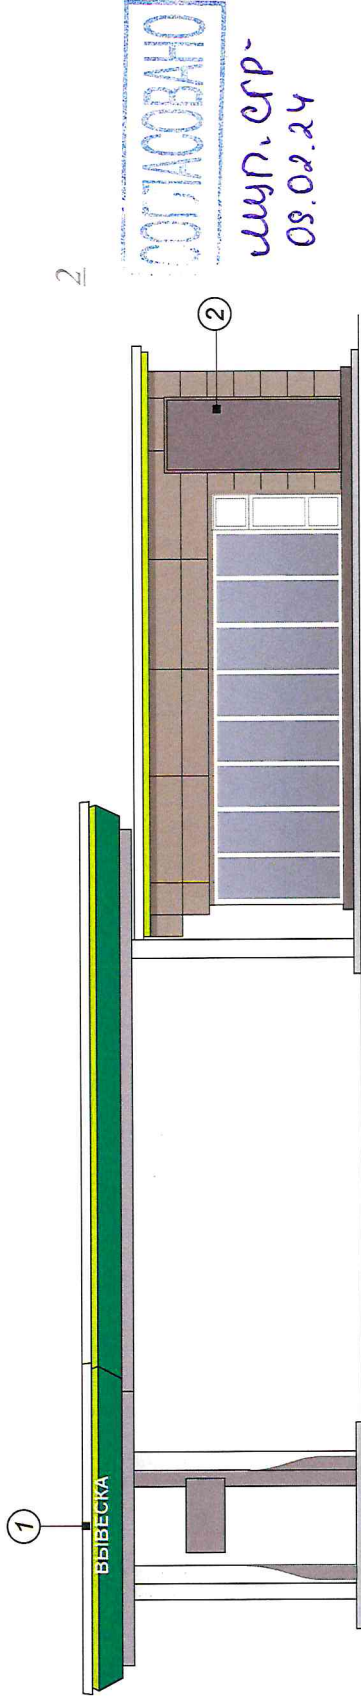

СОГЛАСОВАНО

начальнику службы рекламы
Муниципальной администрации
г. Набережные Челны

09 02 24

1) Объектно-световые буквы
без фона, высотой не более 600 мм
2) Информационный световой короб
АЗС №1, 1000 мм х 50 мм



Начальник Челнинского филиала-
заместитель директора
ООО «Газнефть-АЗС Центр»
Р.Г. Хабиррахманов


СОГЛАСОВАНО

ФИО

дата



Проект размещения рекламных конструкций и информационных вывесок на объекте (концепция) по адресу: РТ, г. Набережные Челны, Альметьевский тракт, 7 (АЗС №1)

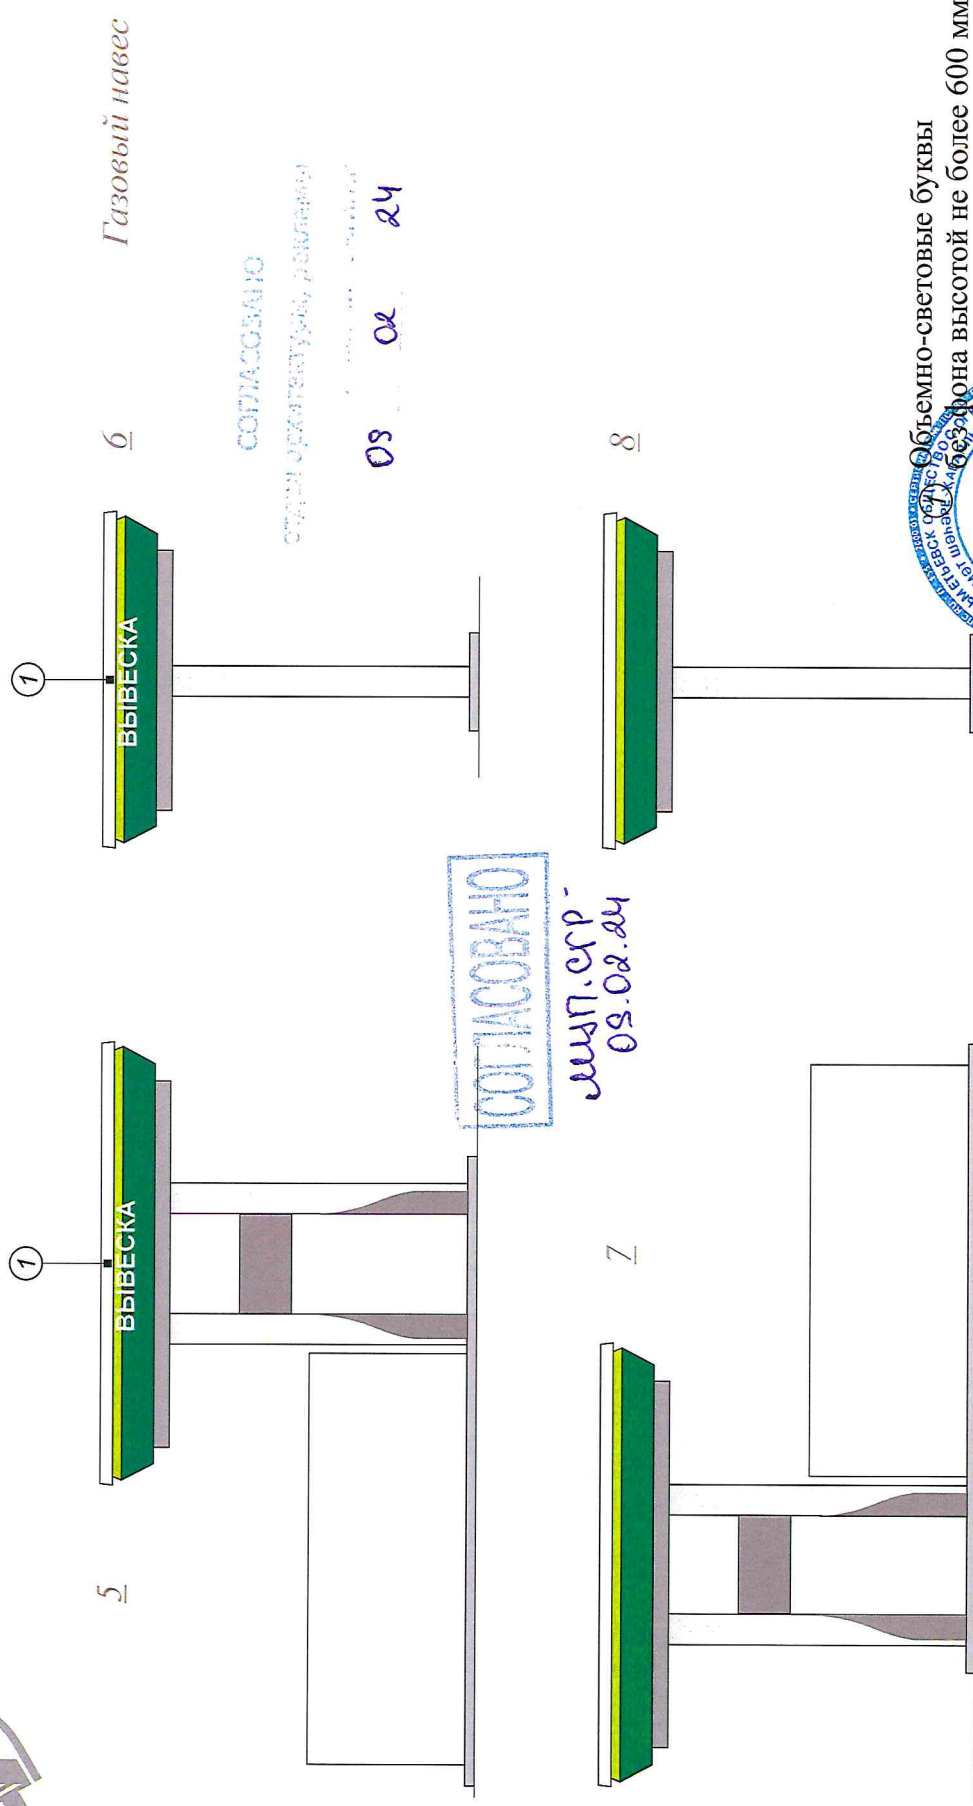

Начальник Челнинского филиала
заместитель директора
ООО «Татнефть-Центр» филиал
Р.Г. Хабировкиданов

СОГЛАСОВАНО

Ф/ИО

дата

Объемно-световые буквы
без фона высотой не более 600 мм

