





Проект размещения рекламных конструкций и информационных вывесок на объекте (концепция) по адресу: РТ, г. Набережные Челны, Альметьевский тракт, 8а (АЗС №2)

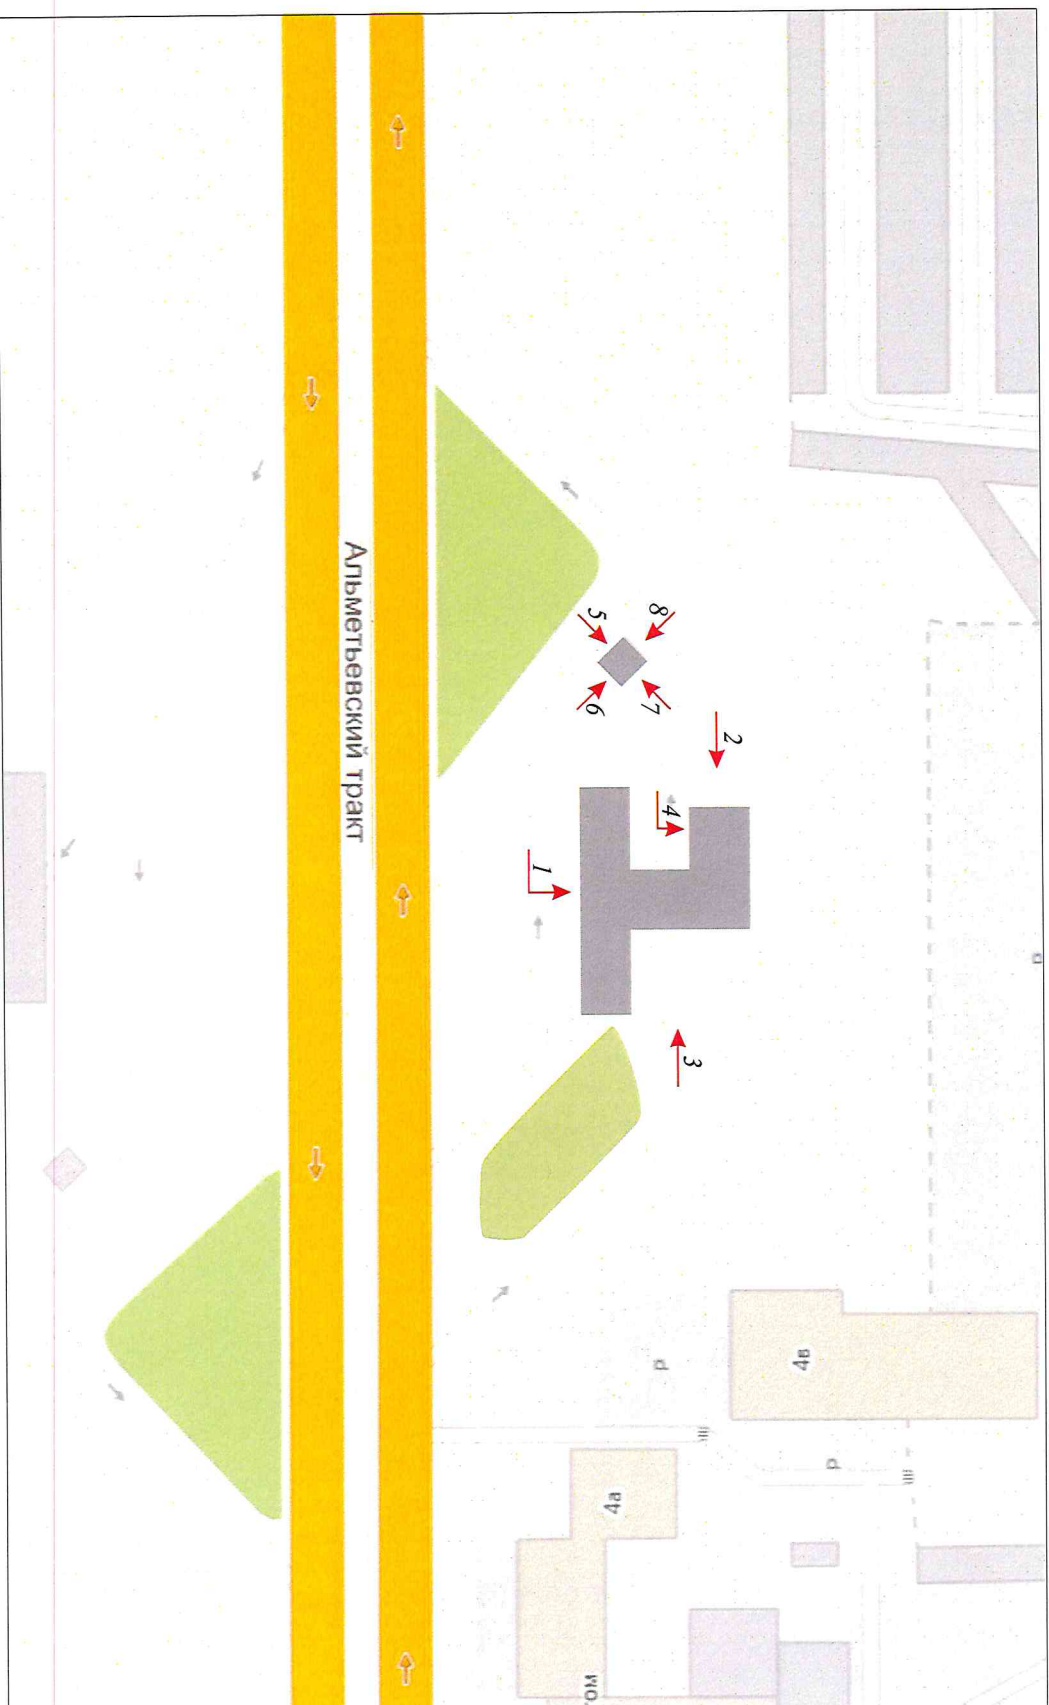



Проект размещения рекламных конструкций и информационных вывесок на объекте (концепция) по адресу: РТ, г. Набережные Челны, Альметьевский тракт, 8а (АЗС №2)



Здание магазина и навеса

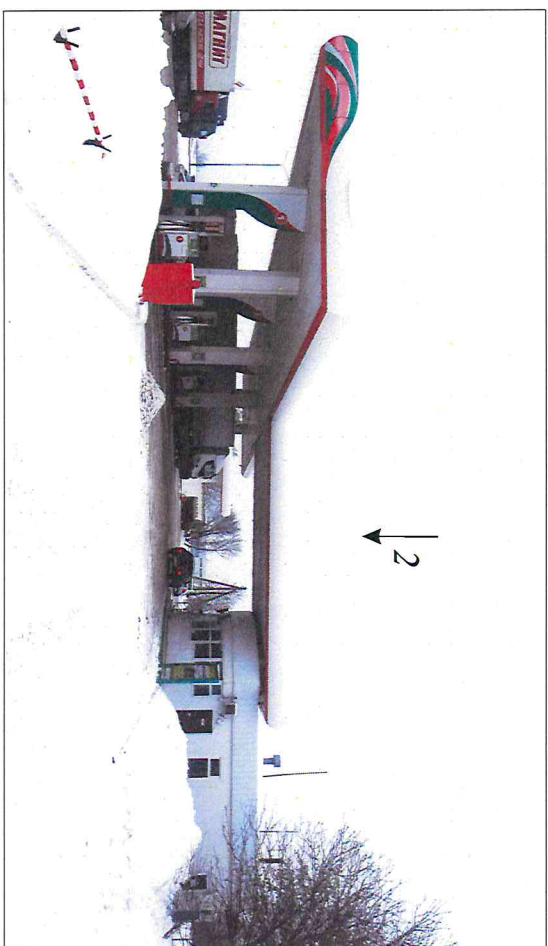



Проект размещения рекламных конструкций и информационных вывесок на объекте (концепция) по адресу: РТ, г. Набережные Челны, Альметьевский тракт, 8а (АЗС №2)


Газовый навес

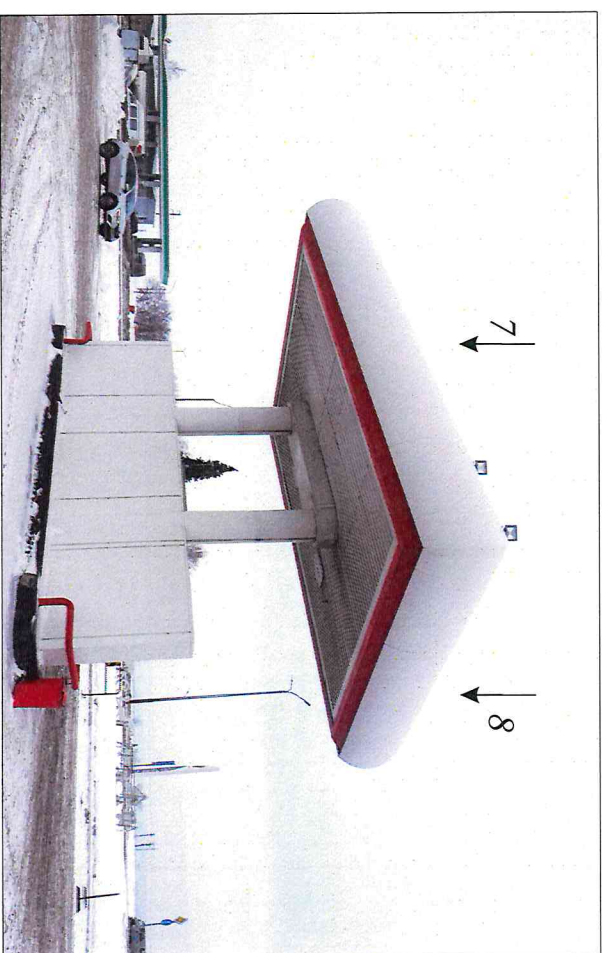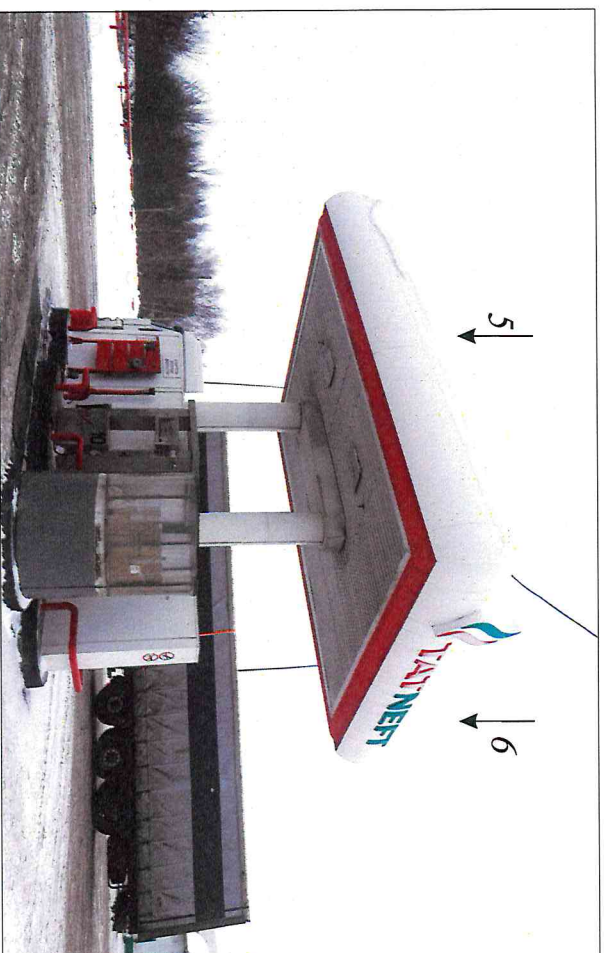



Проект размещения рекламных конструкций и информационных вывесок на объекте (концепция) по адресу: РТ, г. Набережные Челны, Альметьевский тракт, 8а (АЗС №2)


Здание магазина и навеса

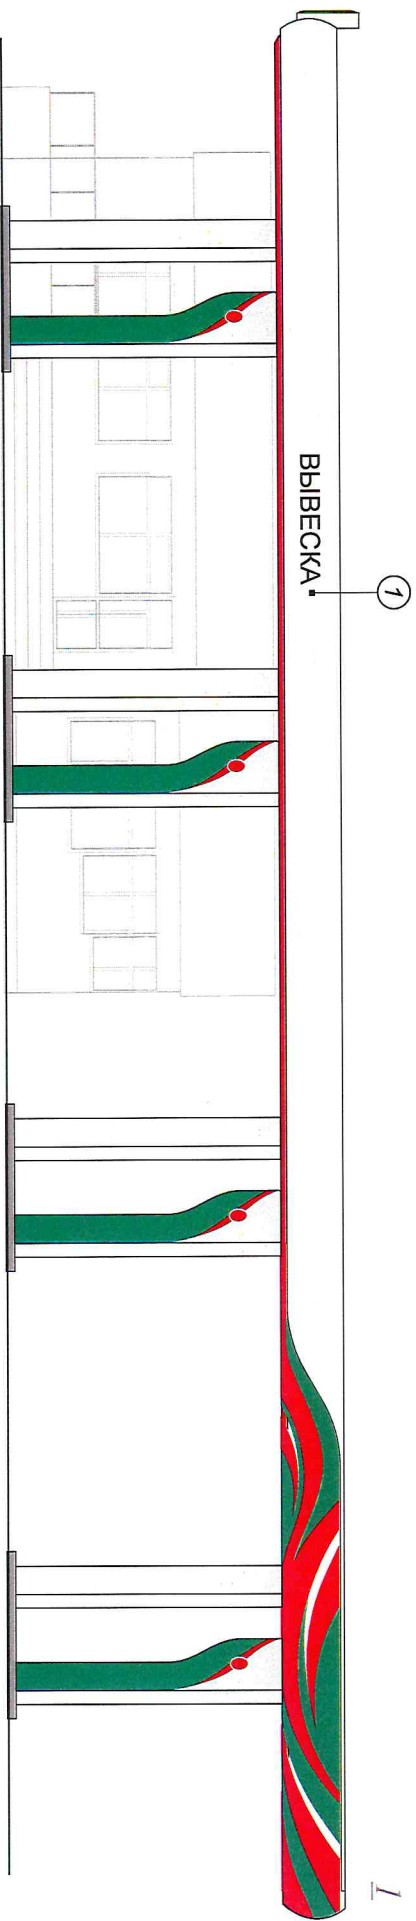

СОГЛАСОВАНО

отдел архитектуры, рекламы

09 02 24

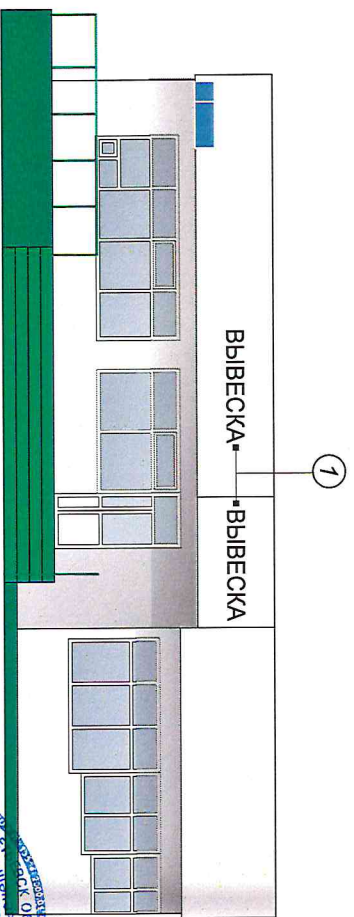

4

СОГЛАСОВАНО

Шульц Е.С.Р.
09.02.24

1 Объемно-световые буквы без фона высотой не более 600 мм

Специальный представитель филиала

г. Набережные Челны, Директора

ООО «Татнефть-АЗС Центр»

И.И. Хасибрахманов


СОГЛАСОВАНО




дата



Проект размещения рекламных конструкций и информационных вывесок на объекте (концепция) по адресу: РТ, г. Набережные Челны, Альметьевский тракт, 8а (АЗС №2)

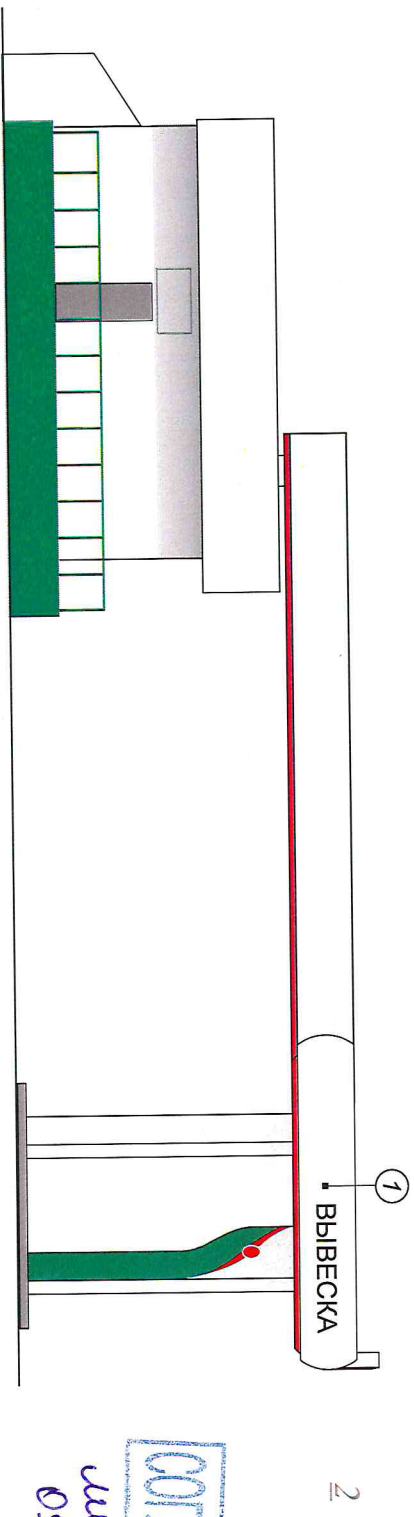

СОГЛАСОВАНО
Шур. с.р.
08.02.24

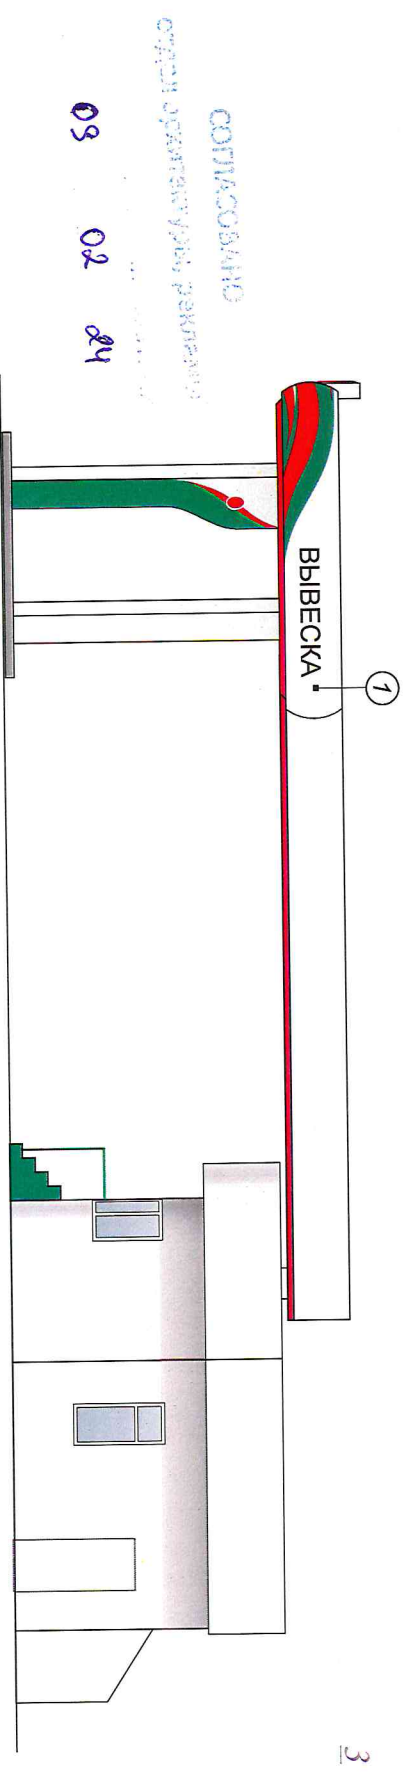

СОГЛАСОВАНО
08 02 24

Объемно-просторные буквы
виз. фонда, высота буквы не более 600 мм

Начальник Челябинского филиала
Заместитель директора

888 «Челны»-АЗС Центр
П.Ф. Хомбраманов



СОГЛАСОВАНО


ФИО

дата




Проект размещения рекламных конструкций и информационных вывесок на объекте (концепция) по адресу: РТ, г. Набережные Челны, Альметьевский тракт, 8а (АЗС №2)

5

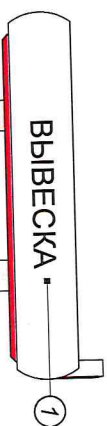


6

Газовый навес

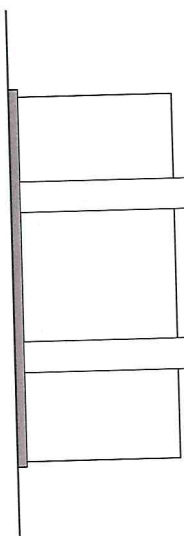

СОГЛАСОВАНО
И.И. С.Р.
08.02.24

7

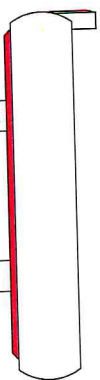

8

СОГЛАСОВАНО

Служба градостроительного развития

08 02 24

1 Объемно-световые буквы без фона высотой не более 600 мм

Начальник Челнинского филиала-
з/д ЧАУ «Служба градостроительного развития»

ООО «Татнефть-АЗС Центр»
И.И. Хайбуллина

СОГЛАСОВАНО

ФИО

дата

